


## ŁAZIENKA #1 PARTER

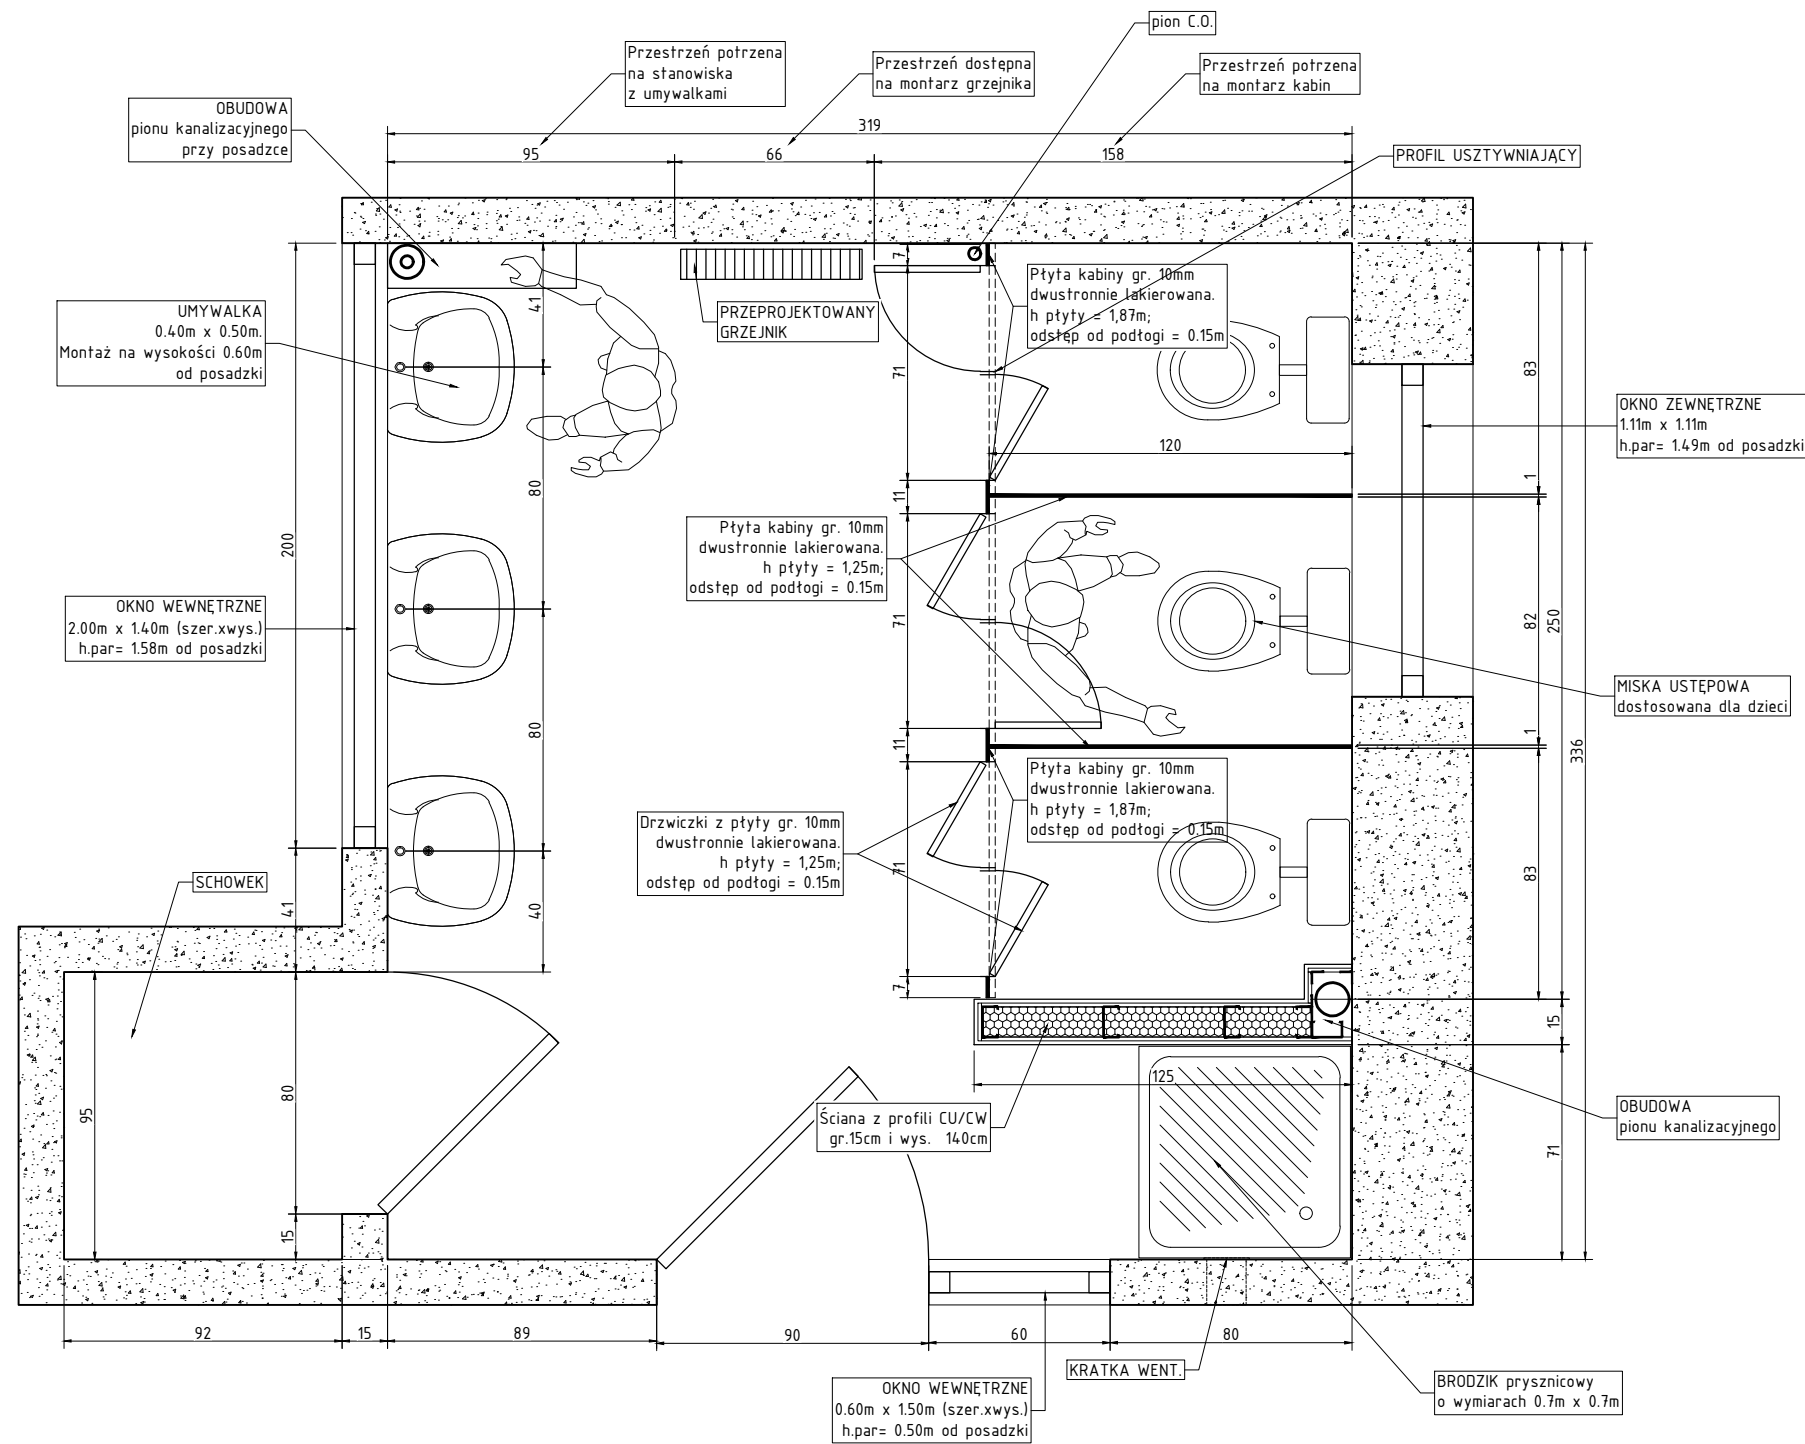

## UWAGI OGÓLNE:

1. Wysokość pomieszczenia 2.97m ± 0.02m
2. Powierzchnia łazienki - 10.5m<sup>2</sup>
3. Powierzchnia schowka - 0.9m<sup>2</sup>
4. Przed zamówieniem elementów należy sprawdzić wymiary po wykonaniu ścianki lekkiej oraz bezwzględnie skonsultować wymiary z producentem płyt i okuć (zawiasów i nóżek).

## UWAGI ROZBIÓRKOWE:

1. Demontaż istniejącego grzejnika w celu zapewnienia dostępu do ostatniej kabiny i swobodnego otwierania drzwiczek.
2. Wyburzenie ścianki działowej pomiędzy prysznicem a kabinami ustępowymi celem powiększenia przestrzeni na kabiny.
3. Likwidacja ścianki zaślepiającej brodzik.
4. Likwidacja podestu w miejscu kabin.
4. Demontaż i modernizacja przyłączy kanalizacyjnych do misek ustępowych.
5. Demontaż misek ustępowych i umywalk.

## UWAGI WYKONAWCZE:

1. PŁYTY kabin wysokości h= 1.87m, szer.= 0.07 i 0.11m łączone są na górze profilem systemowym w celu uzyskania sztywności konstrukcji.
2. Ścianki kabin montowane są na nóżkach systemowych o wysokości 0.15m.
3. Drzwiczki 2x 0.35m wyposażone w dwa zawiasy samodomykające - wahadłowe. Zawiasy wykonane ze stali niklowanej (wymagają okresowego smarowania smarem grafitowym).
4. Ściankę oddzielającą brodzik od kabin wykonać z jednej warstwy płyt g-k wodoodpornych na profilach CW/UW celem uzyskania wymaganych odległości.
5. Wykonać obudowę pionu kanalizacyjnego pomiędzy brodzikiem a kabinami ustępowymi oraz przy podłodze, pod grzejnikiem, pomiędzy umywalkami a ustępami. Zastosować również płyty g-k wodoodporne.
6. Brodzik osadzić na nogach, front zaślepić systemową obudową.
7. Zamontować grzejnik węższy w dostępnym miejscu na ścianie, lub przenieść wyżej - ponad +1.60m nad posadzkę.
8. Zamontować umywalki na wysokości +0.60m od posadzki.

wymiary [cm]

Projekt:

GMINA STARACHOWICE

Inwestor:

PROJEKT MODERNIZACJI ŁAZIENEK  
DLA DZIECI W WIEKU 3-6 latNr arkusza:  
A.1

Opracowanie:

27-200 Starachowice,  
ul. Radomska 45  
Przedszkole Miejskie nr 14  
ul. Graniczna 10, 27-200 Starachowice

Adres:

Adres inwestycji:  
Łazienka #1 - ParterNr strony:  
9